


SUP. HABITATGE TIPUS A - PLANTA 1,2 I 3	108,07 m ²
SUP. ÚTIL INTERIOR	25,02 m ²
SUP. ÚTIL EXTERIOR	130,52 m ²
SUP. CONSTRUÏDA - VIVENDA	

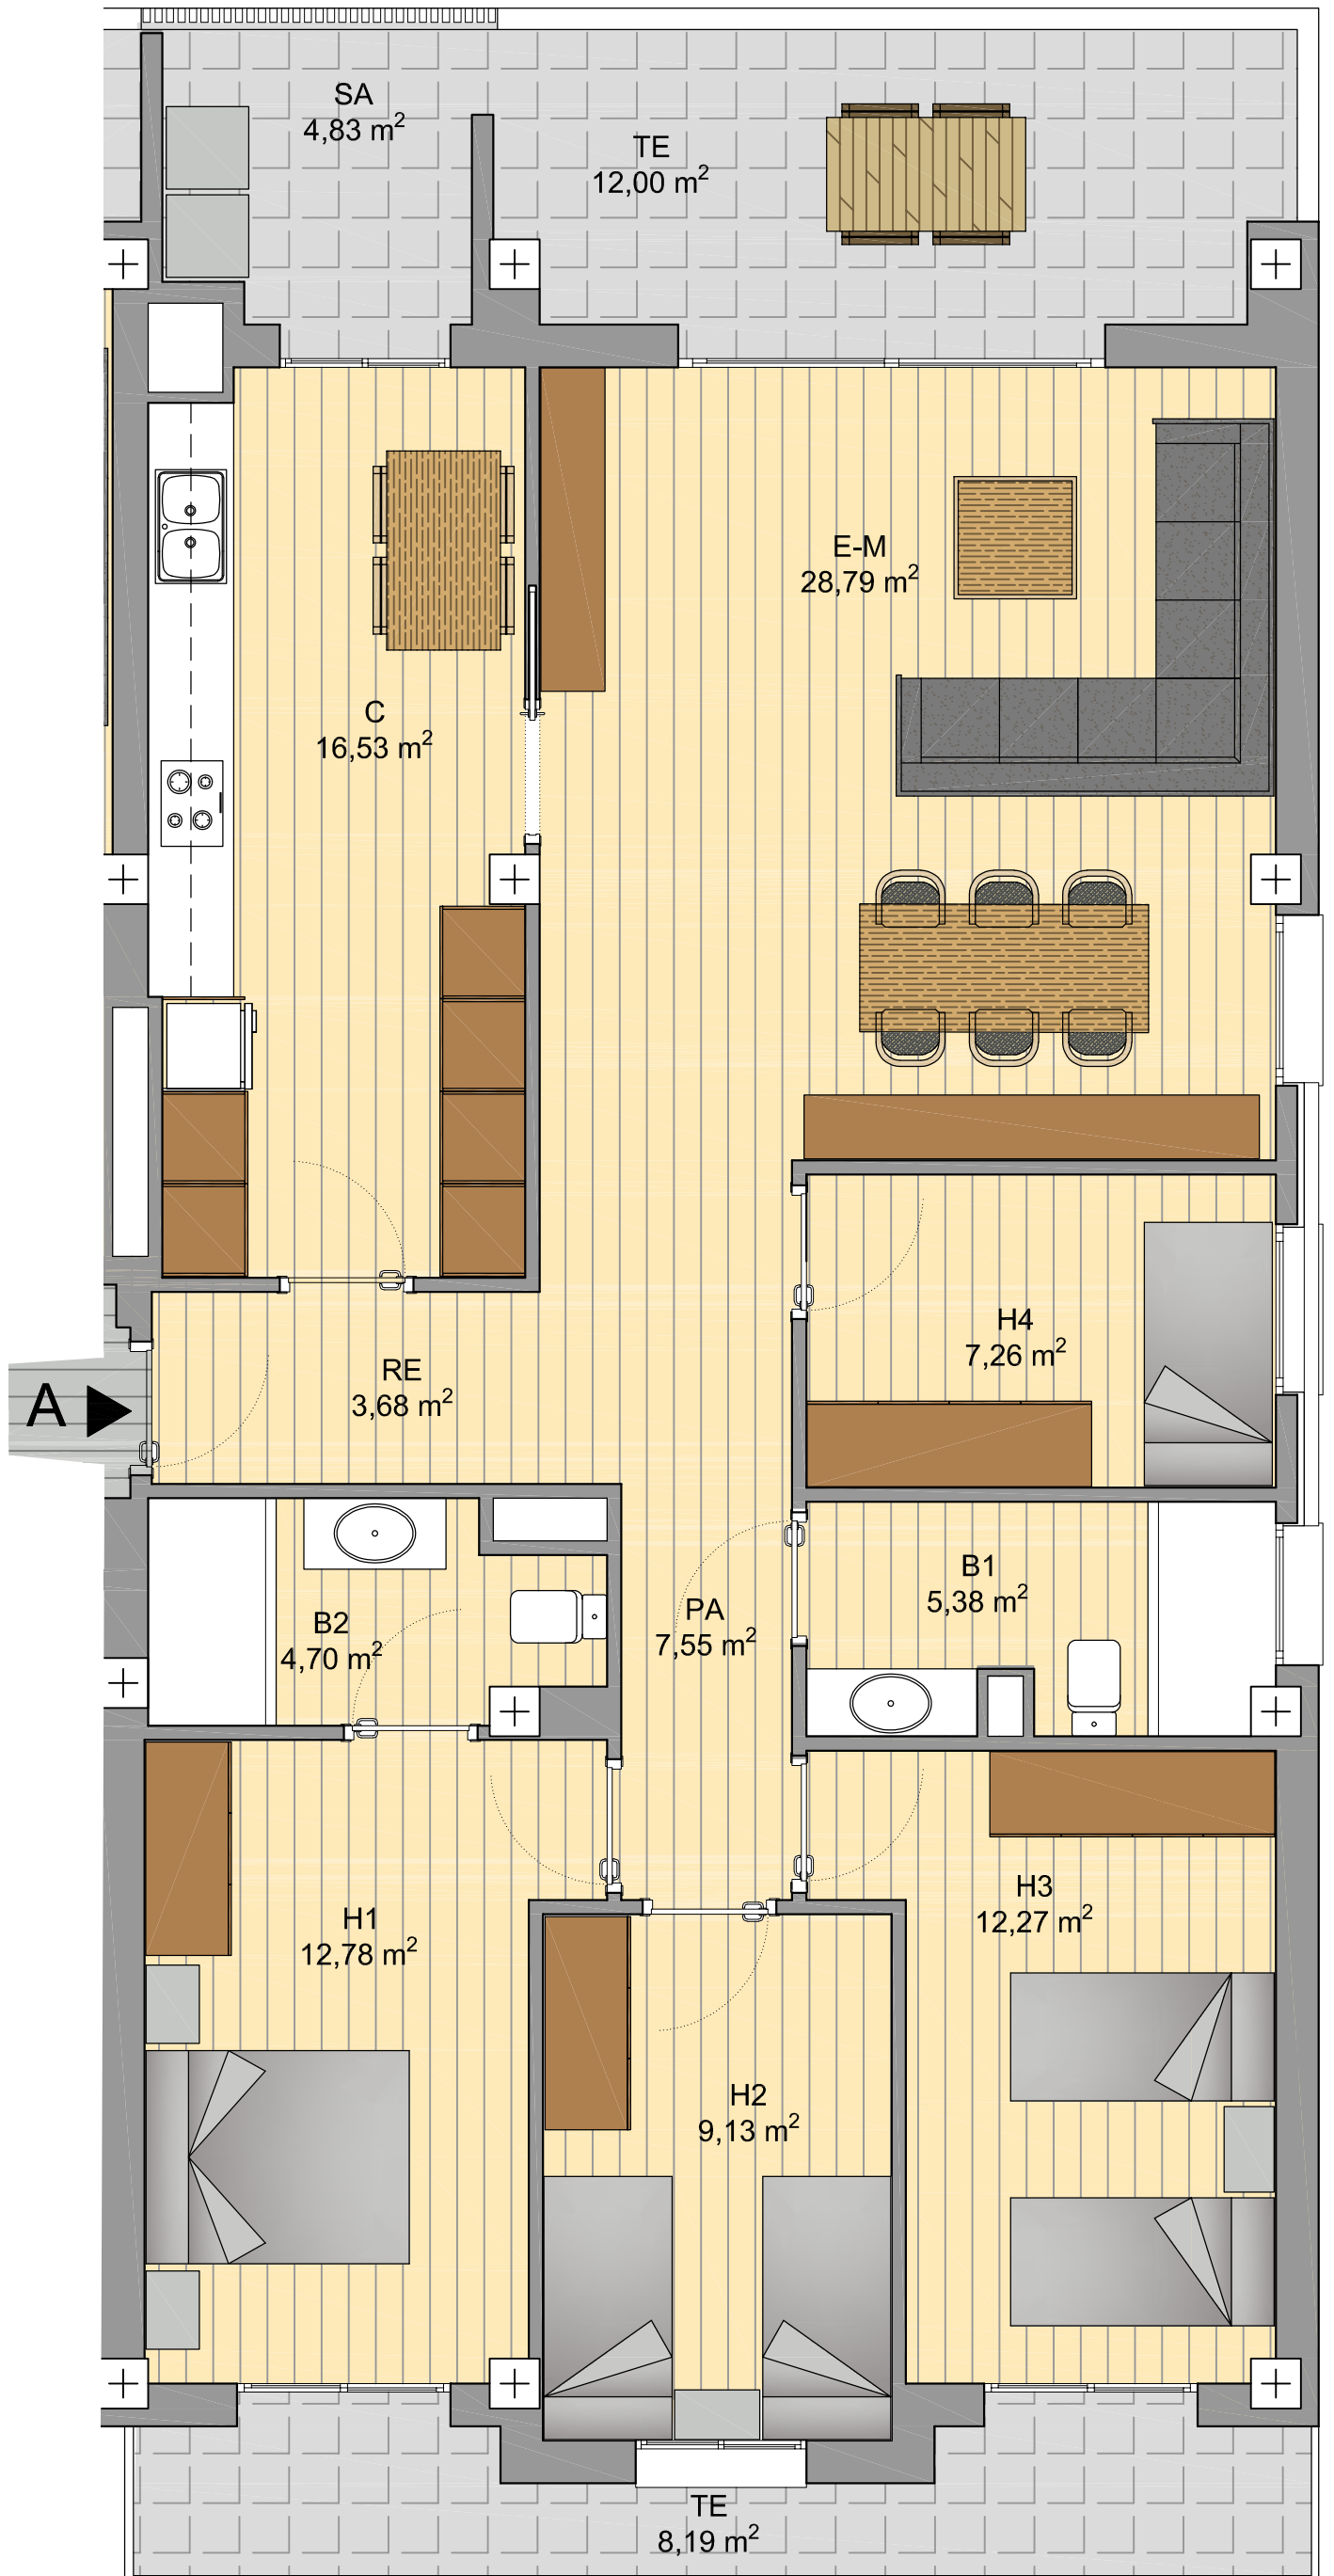

ROSER 99 Tipus A

PLANTA 1 A 3

AVANT-PROJECTE D'EDIFICI PLURIFAMILIAR