


SUP. ÚTIL INTERIOR - ESCALA A - TIPUS 1A	
1- REBEDOR	3,78 m ²
2- PASSADISSUBIDOR	36,00 m ²
3- PASSEIGUERS	36,00 m ²
4- BANYS	5,22 m ²
5- BANY 2	4,69 m ²
6- HABITACIO 1	12,52 m ²
7- HABITACIO 2	9,49 m ²
8- HABITACIO 3	12,75 m ²
9- HABITACIO 4	7,65 m ²
SUP.ÚTIL INTERIOR TIPUS 1A	
97,72 m ²	
SUP. ÚTIL EXTERIOR - TIPUS 1A	
22,12 m ²	
7- TERRASSA	
22,12 m ²	
SUP.ÚTIL EXTERIOR TIPUS 1A	
22,12 m ²	
SUP. CONSTRUÏDA - TIPUS 1A	
118,12 m ²	

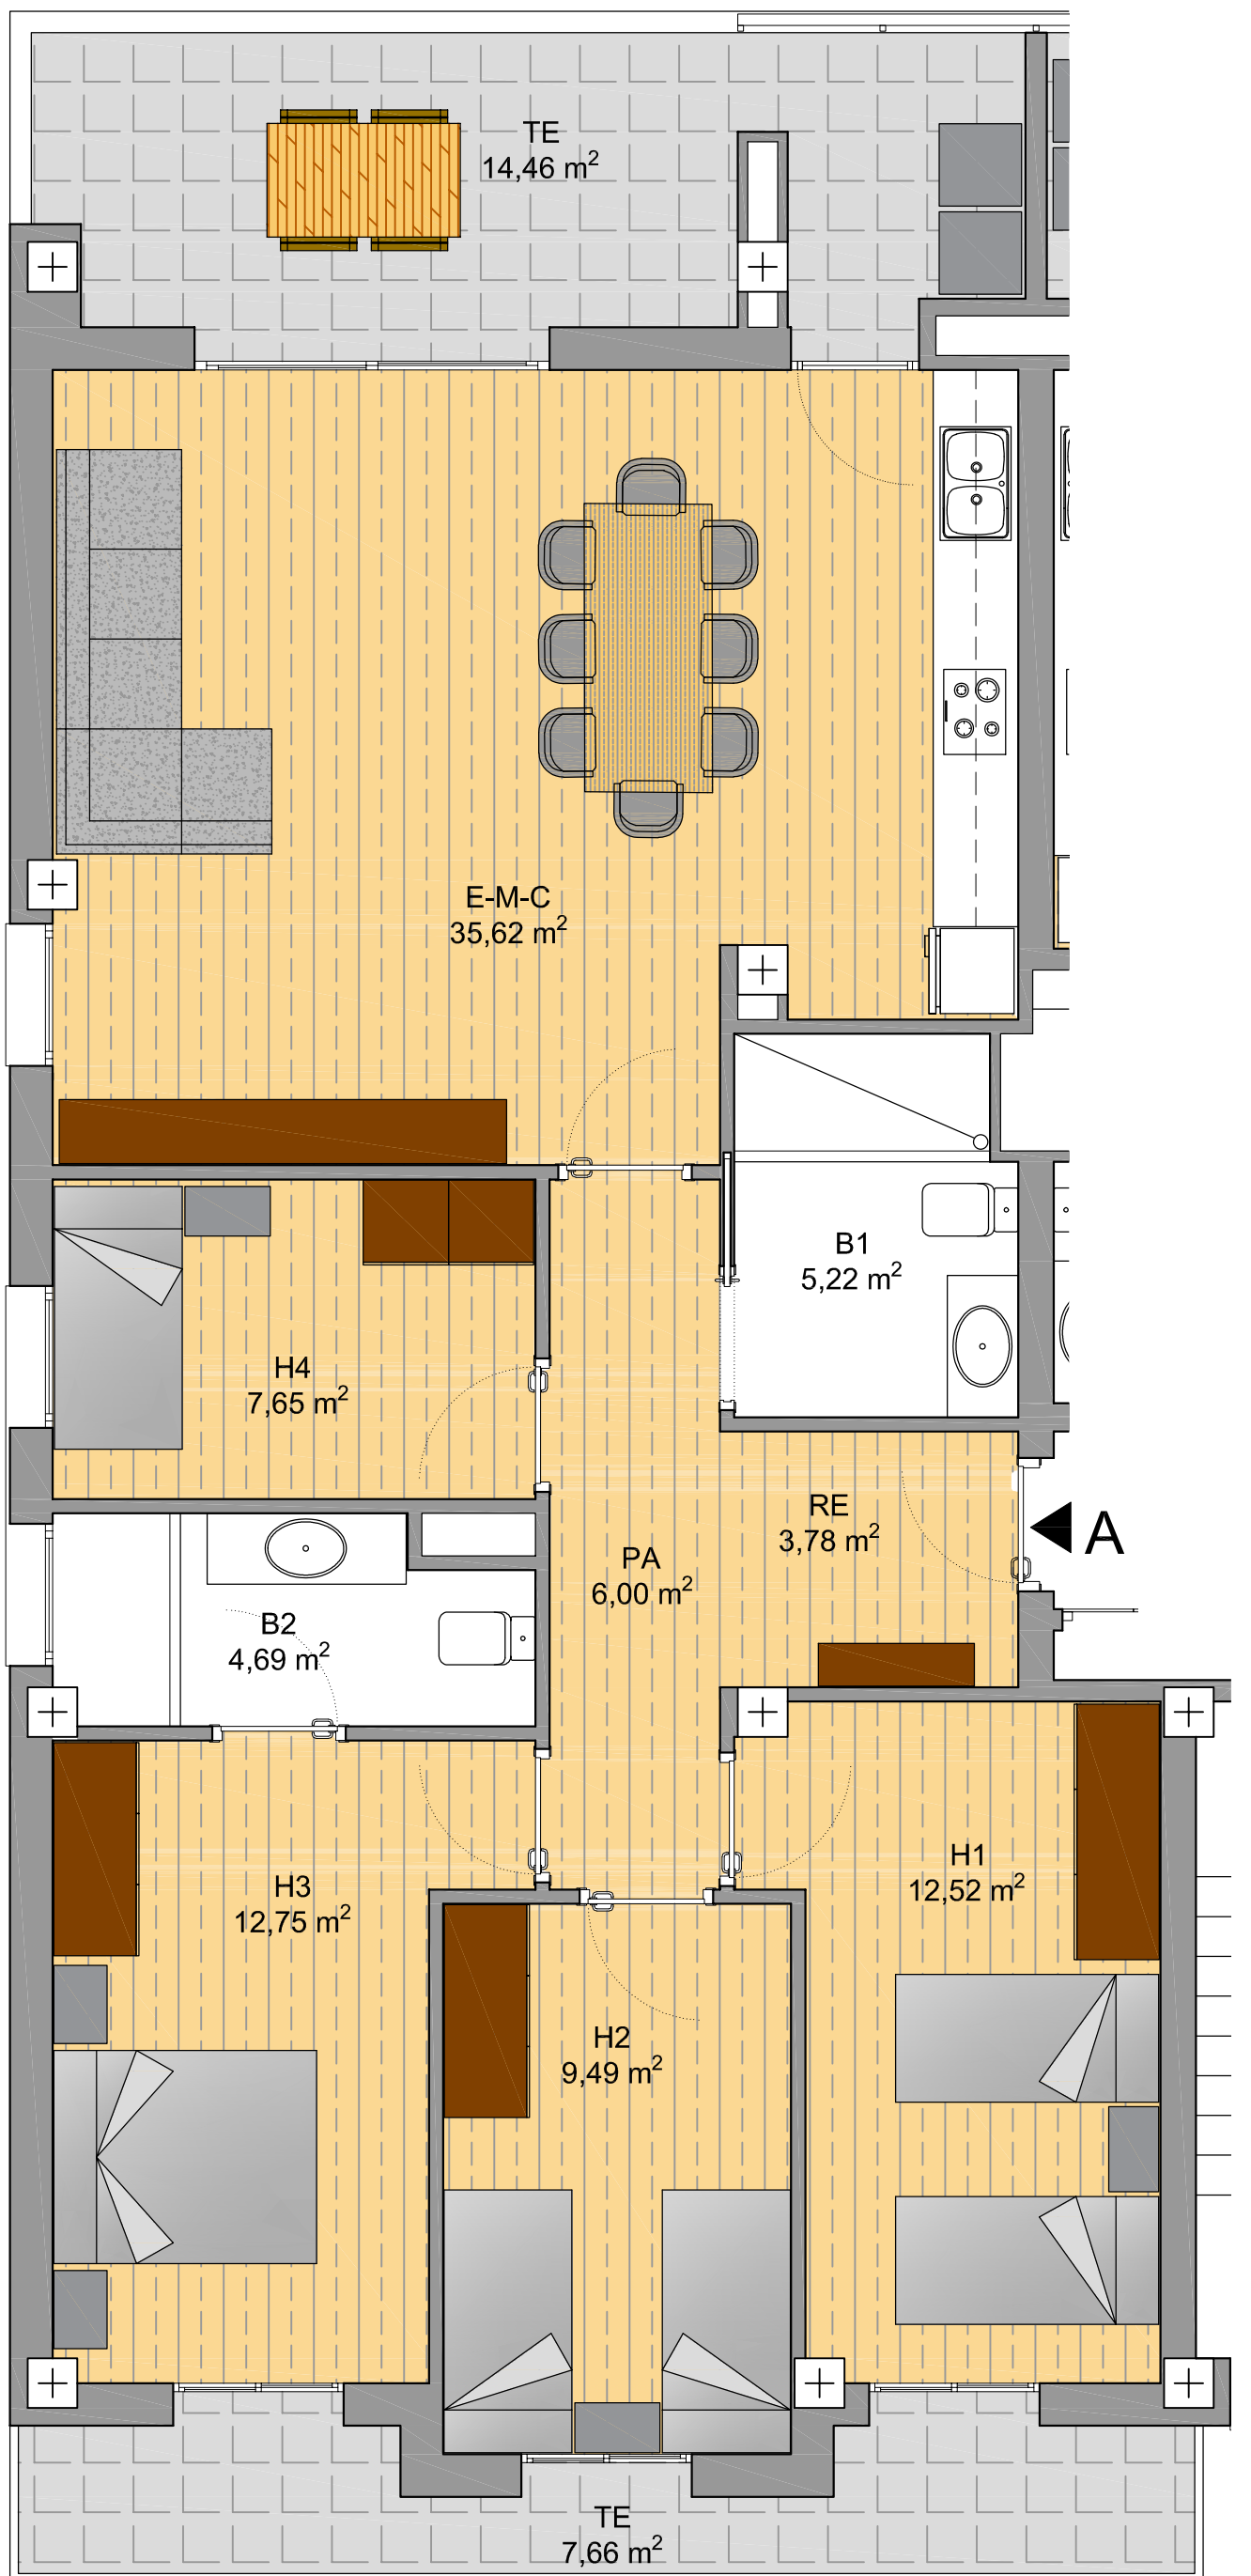

ESC. A - Tipus A

P. 1 a 3

AVANT-PROJECTE D'EDIFICI PLURIFAMILIAR

ANDREU QUERAL MOLINÉ SLPU
Andreu Queral Moliné - arquitecte

CARRER del ROSER, 93-95
REUS

12-09-22
A3:1/50