


SUP. ÚTIL INTERIOR - ESCALA B - TIPUS 1B	
1- REBEDOR	3,00 m <sup>2</sup>
2- PAS-DISTRIBUIDOR	6,36 m <sup>2</sup>
3- ESTAR-MENJADOR-CUINA	36,69 m <sup>2</sup>
4- BANY 1	4,97 m <sup>2</sup>
5- BANY 2	4,69 m <sup>2</sup>
6- HABITACIO 1	12,50 m <sup>2</sup>
7- HABITACIO 2	9,76 m <sup>2</sup>
8- HABITACIO 3	12,75 m <sup>2</sup>
9- HABITACIO 4	8,33 m <sup>2</sup>
SUP.ÚTIL INTERIOR TIPUS 1B	
98,05 m <sup>2</sup>	
SUP. ÚTIL EXTERIOR - TIPUS 1B	
1- TERRASSA	
19,16 m <sup>2</sup>	
SUP.ÚTIL EXTERIOR TIPUS 1B	
19,16 m <sup>2</sup>	
SUP. CONSTRUÏDA - TIPUS 1B	
121,18 m <sup>2</sup>	

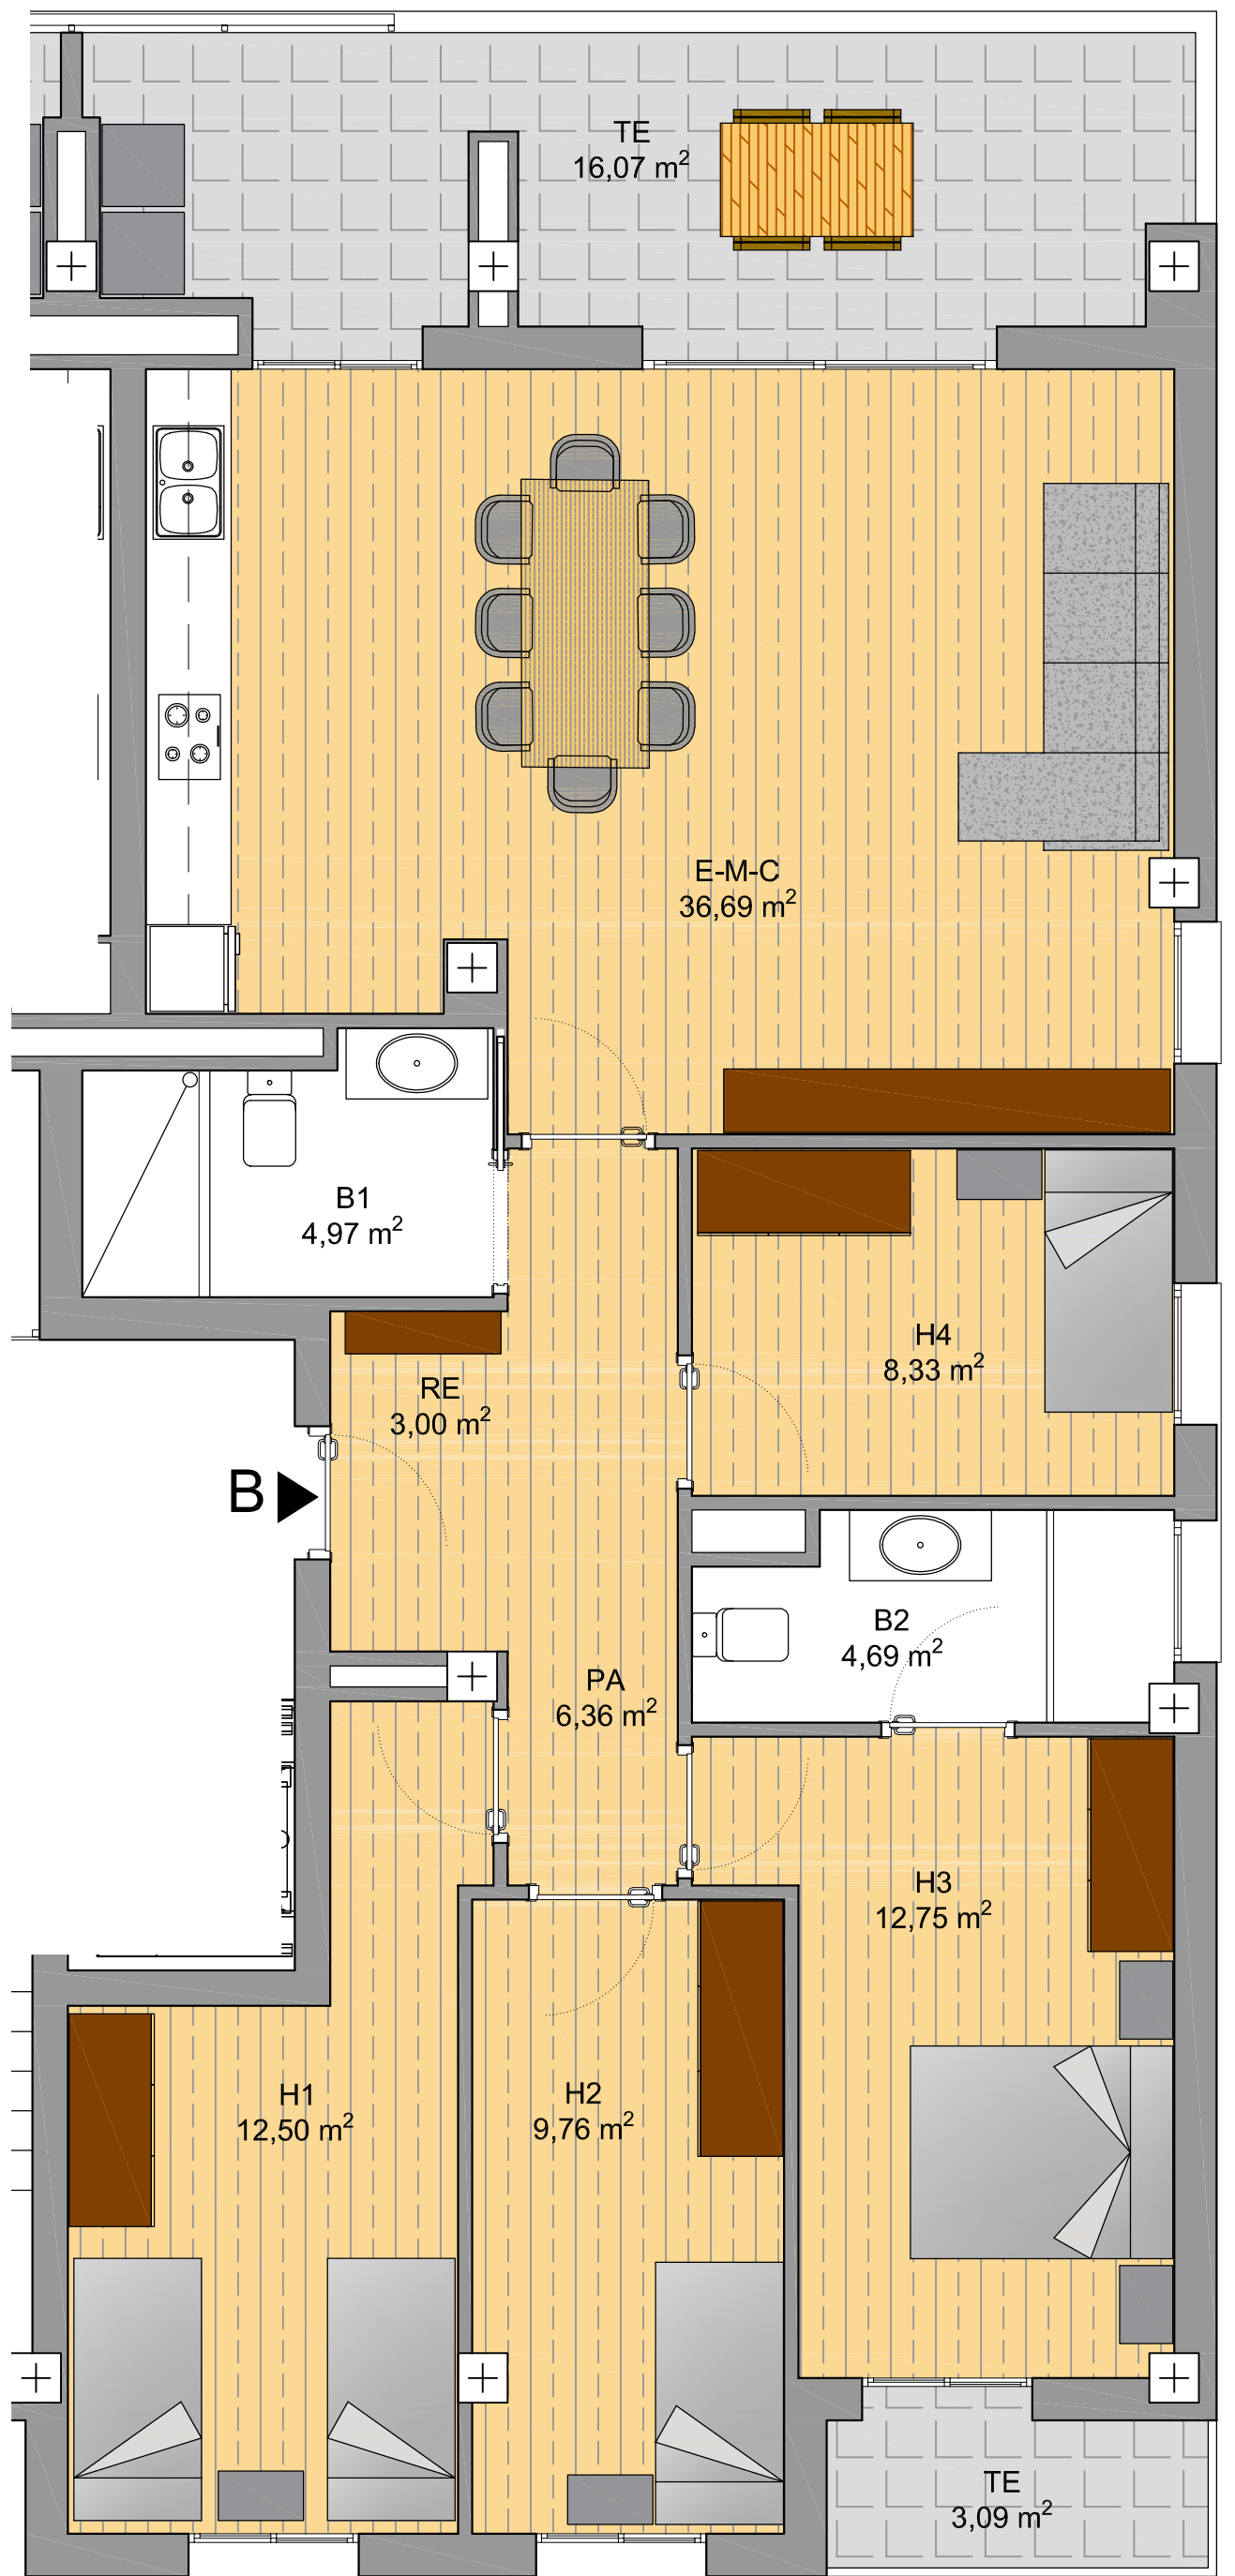

**ESC. B - Tipus B**

P. 1 a 3

# AVANT-PROJETE D'EDIFICI PLURIFAMILIAR